


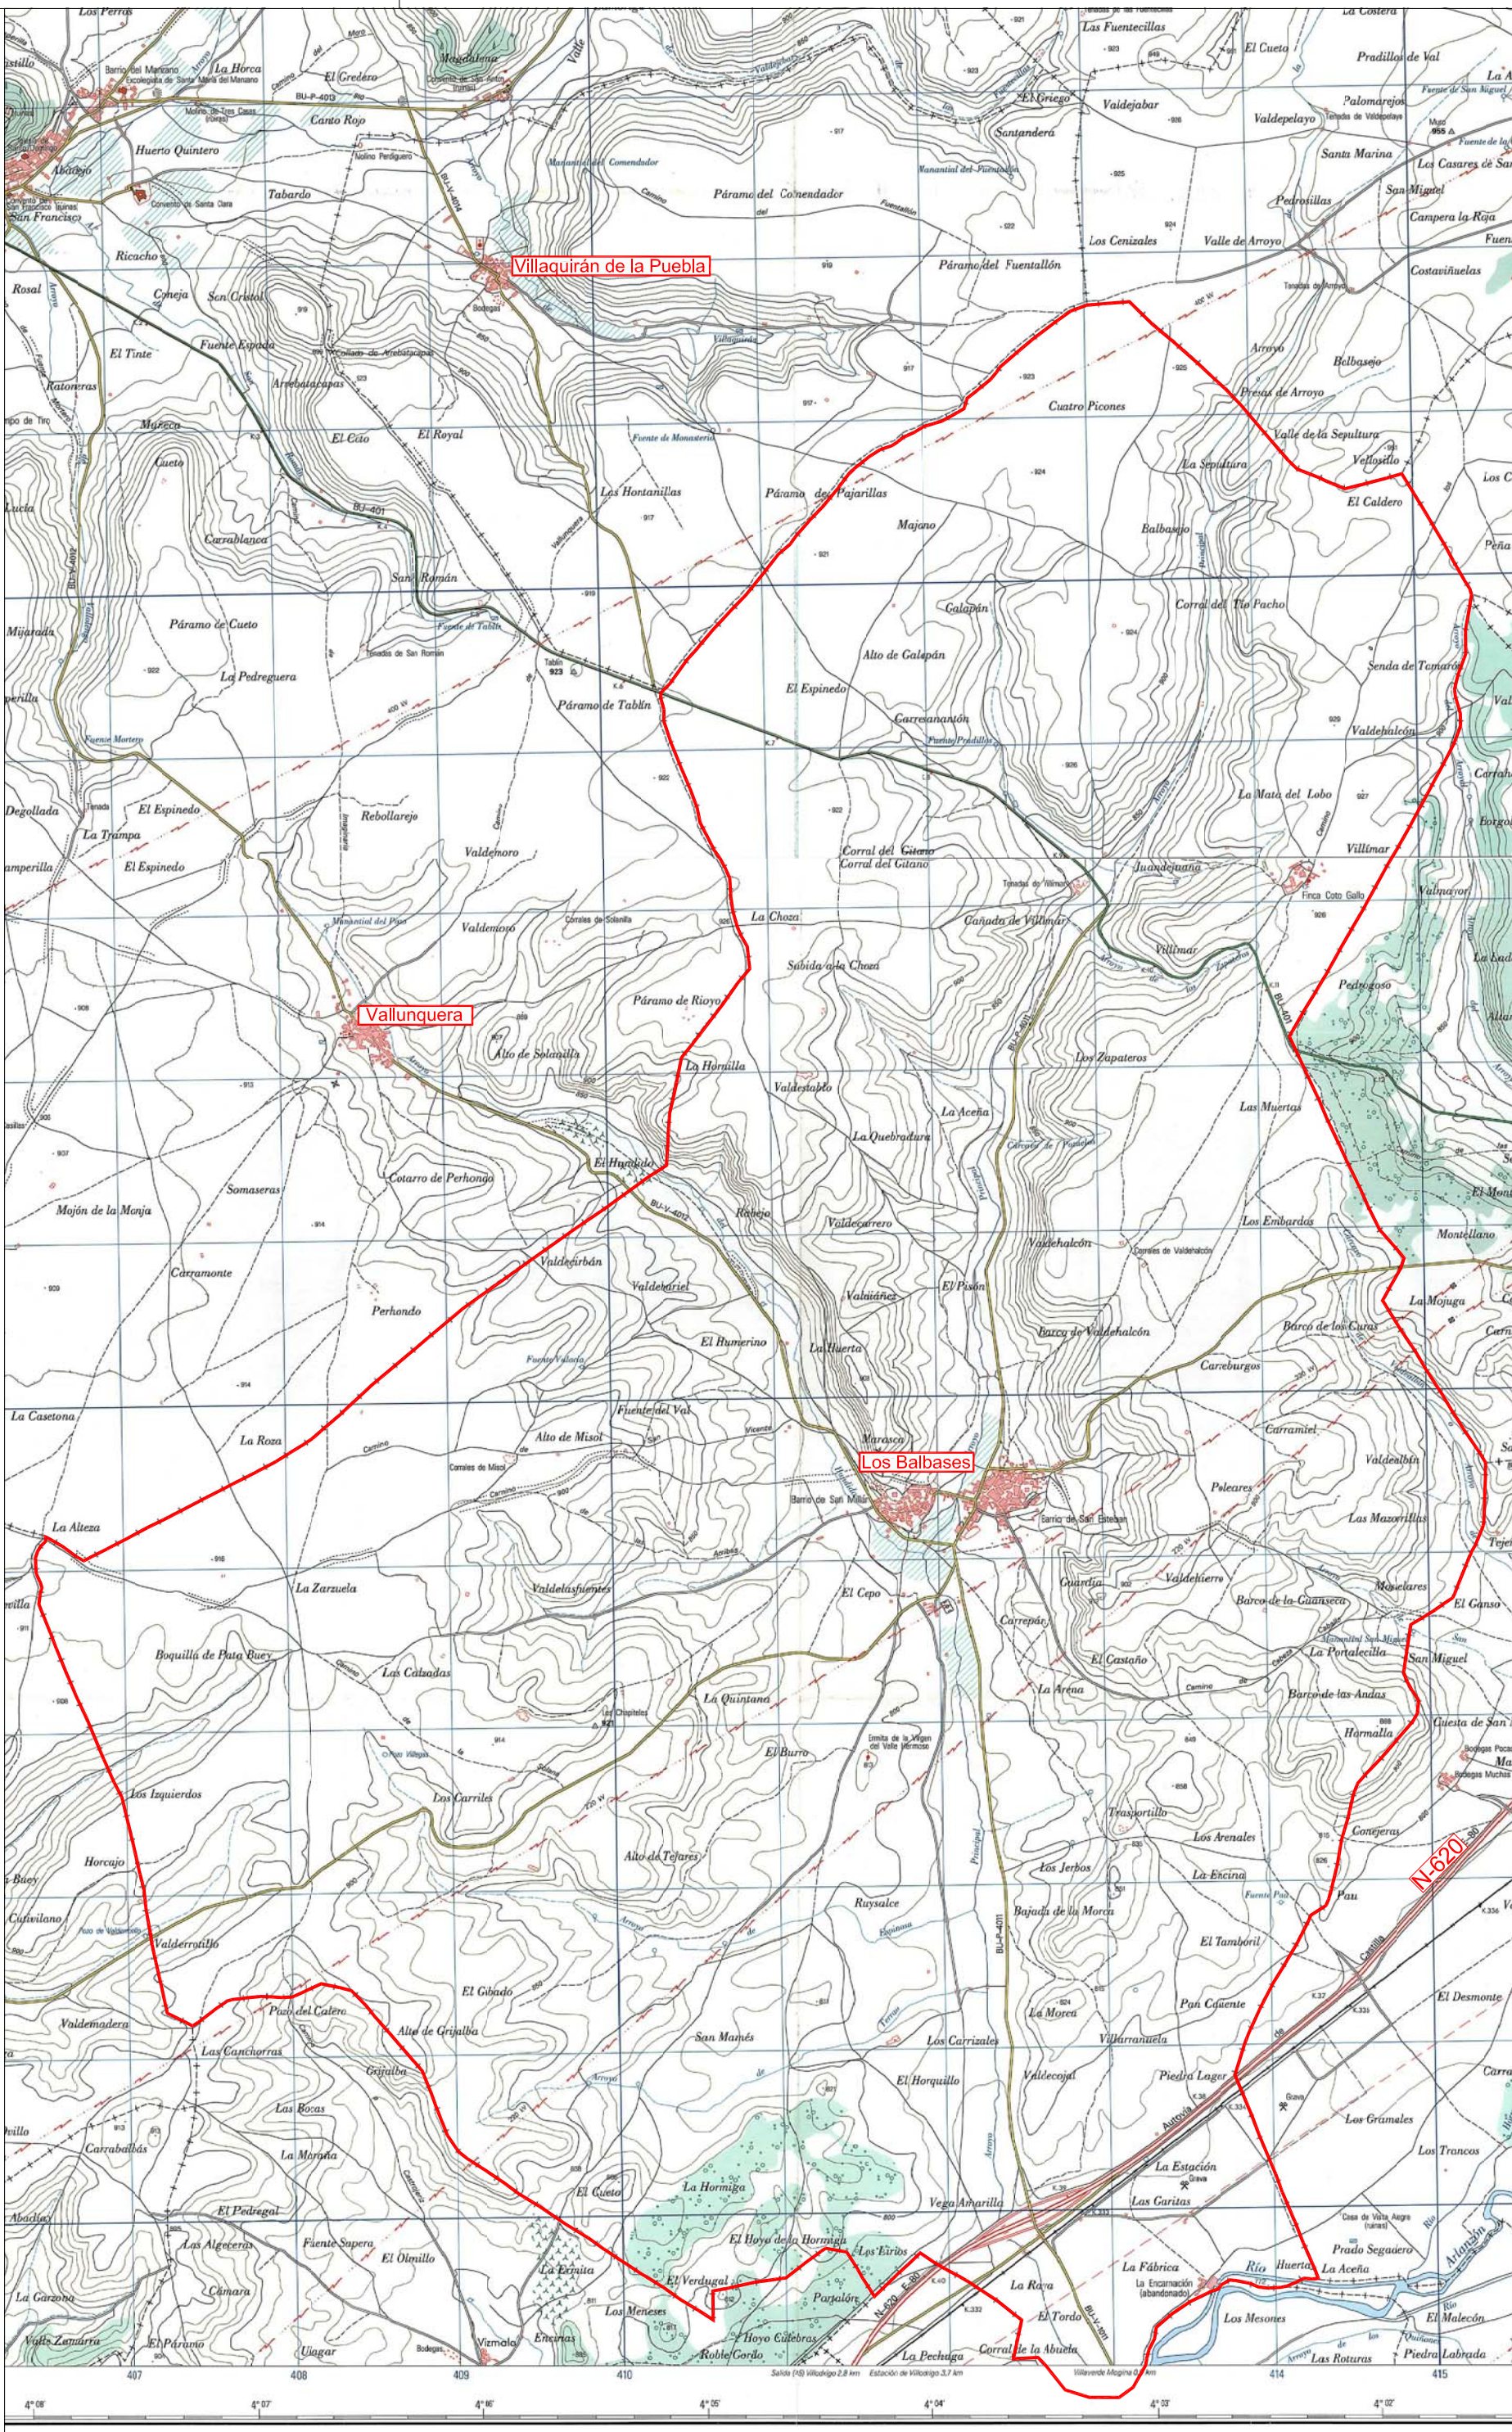

LEYENDA

— Límite Provincial de Burgos

— Límite del Término Municipal

NORTE

ESCALA S/E

El Promotor
Ayt. Los Balbases

El Arquitecto
Leopoldo Arnaiz Eguren
J. Carlos Garabito López

FECHA
ABRIL 2012

LOCALIZACIÓN
Los Balbases
BURGOS
CASTILLA Y LEÓN

PROYECTO
A.PROVISIONAL
PLANOS DE INFORMACIÓN
NORMAS URBANÍSTICAS

NUM Los Balbases

URBANISMO
ARNAIZ

www.arnaiconsultores.es

ARNATZ CONSULTORES S.L. Paloma 8, entre puerta 5º- 09003 BURGOS
GL99, Arquitectura,urbanismo y gestión C/ Madrid Nº15-4ºB - 09002 BURGOS -Tel:947 26 12 26