


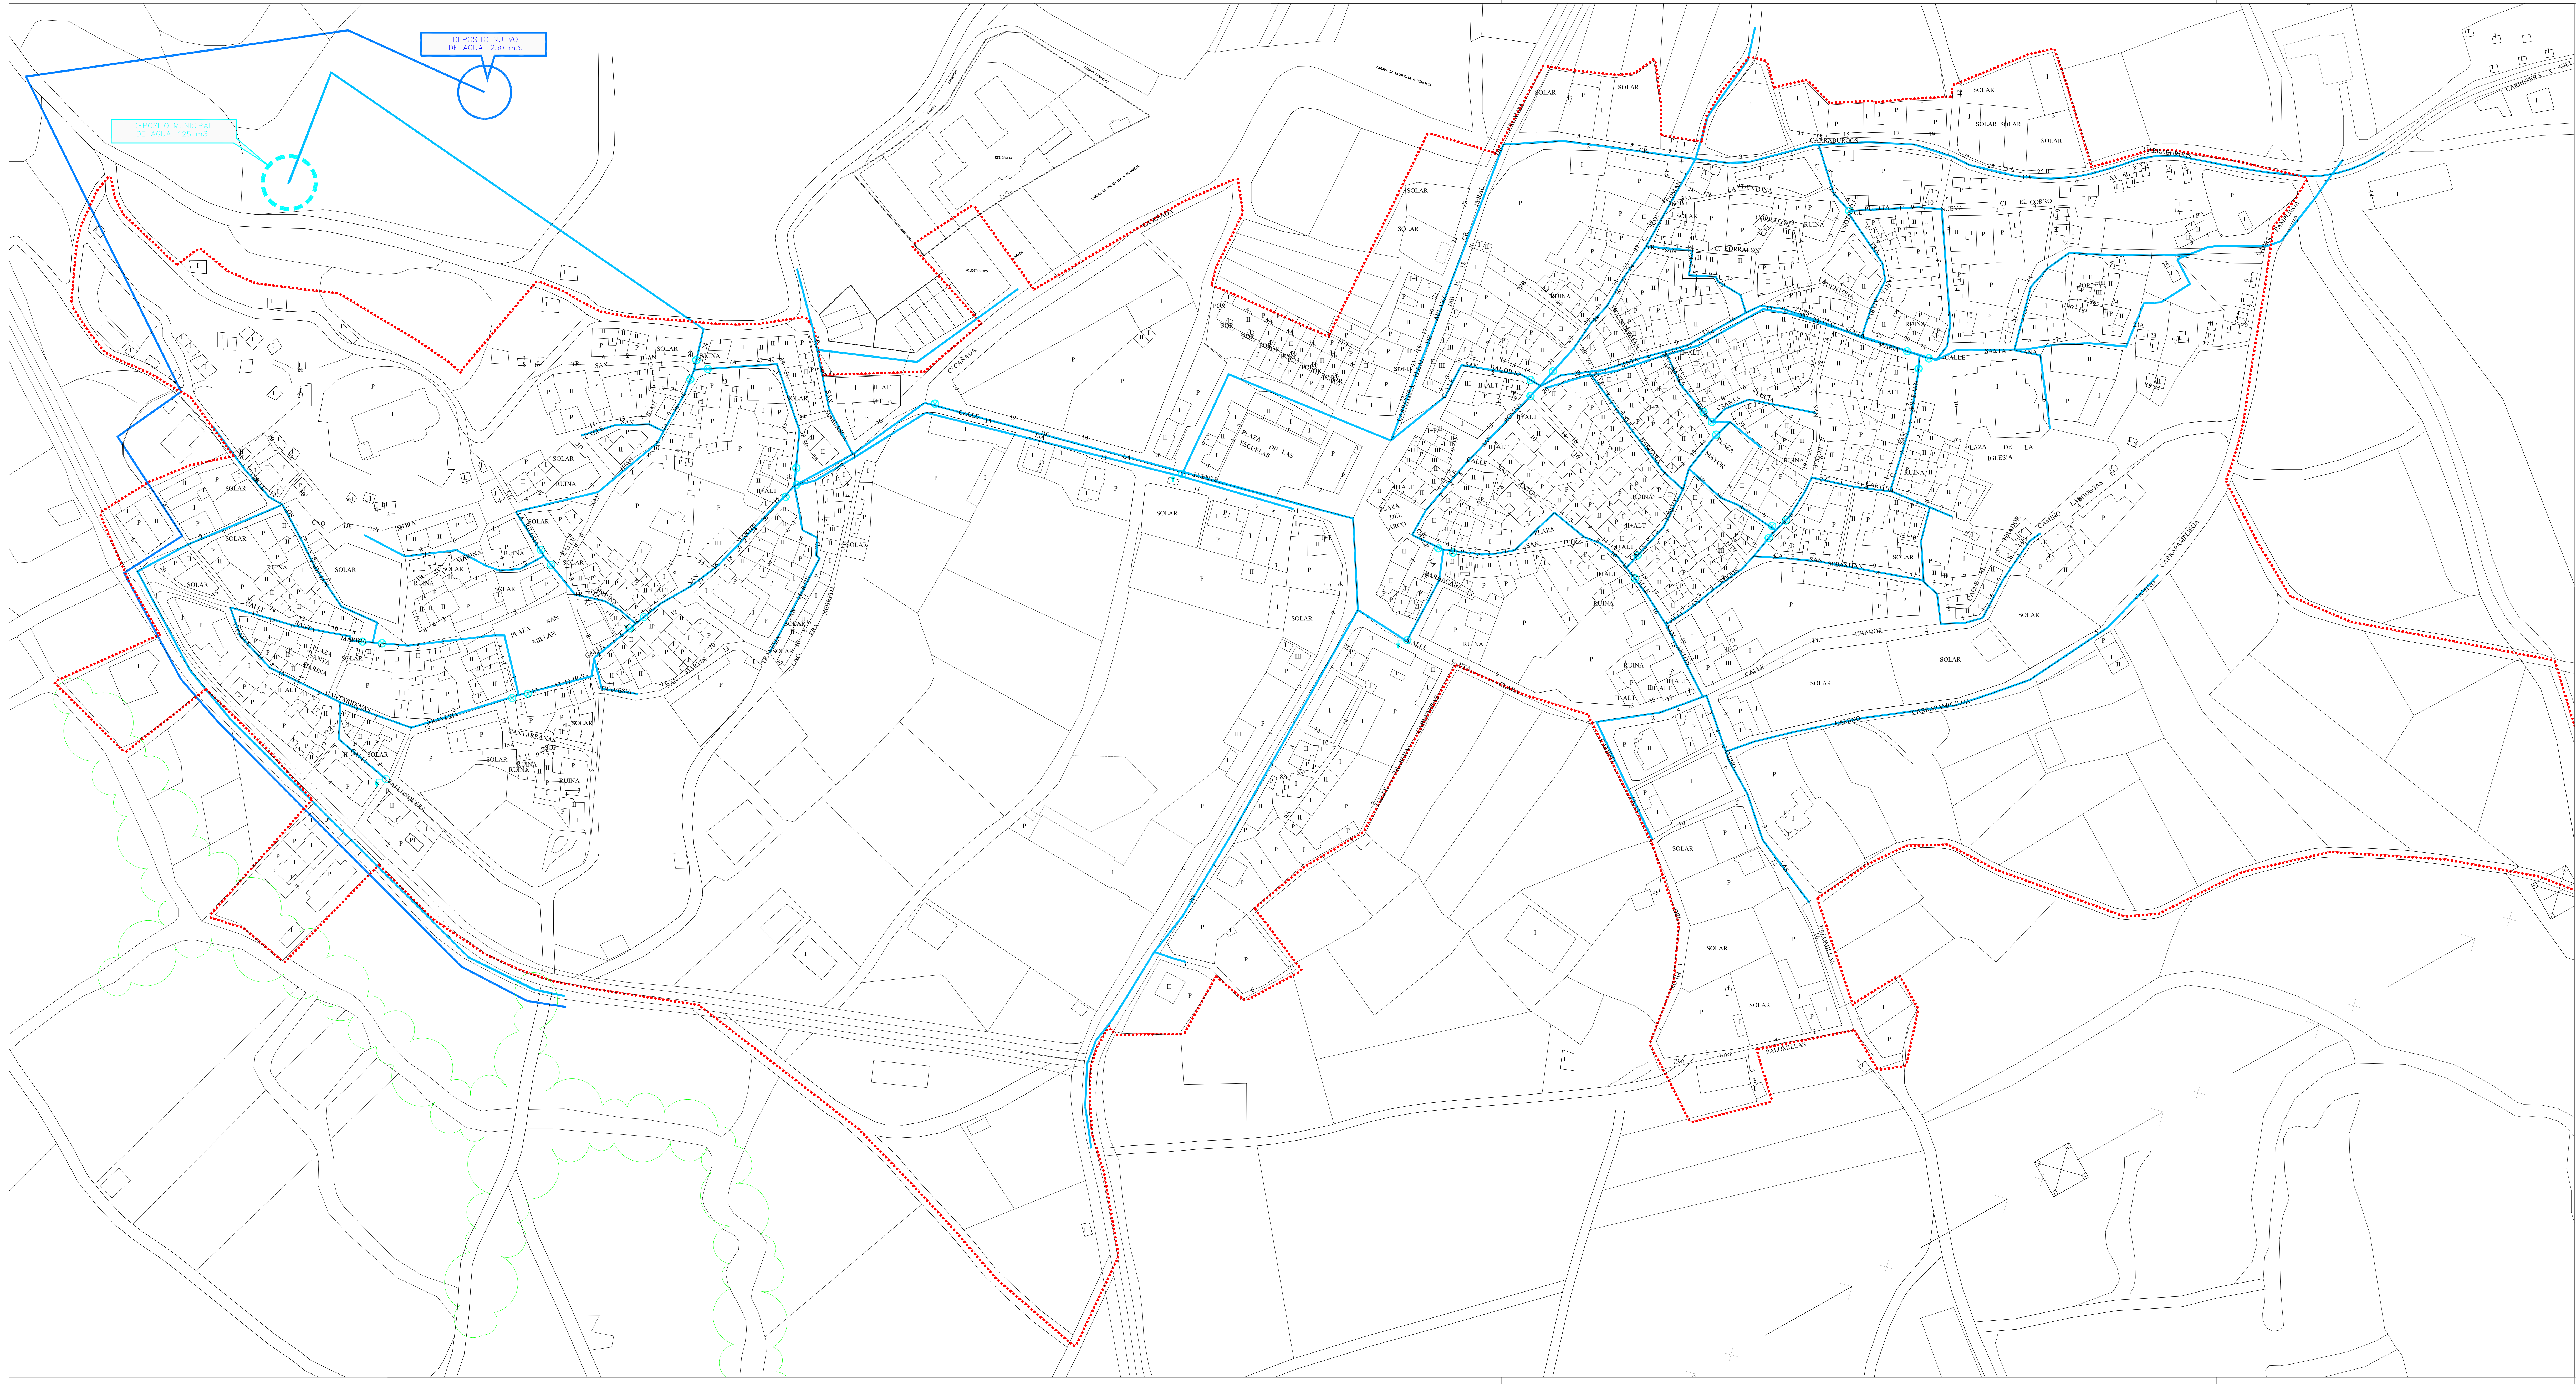

- LEYENDA
- Red de Distribución de Agua Potable
Tubería de P.V.C. Ø 80mm.
 - Red de Distribución de Agua Potable
Monocomunidad
 - Válvula de compuerta con arquete Ø 80mm.
 - Desagüe a red de saneamiento Ø 80mm.

NORTE

ESCALA 1:1000

PLANO

15

EL MEDIO URBANO

Red de abastecimiento

PROYECTO

A. PROVISIONAL

PLANOS DE INFORMACIÓN

NORMAS URBANÍSTICAS

NUM

Los Balbases

ARNALTZ CONSULTORES S.L. Polígono A, entre puertos 3º-10003 BURGOS

GERM. Arquitectos Urbanistas y geógrafos C/ Madrid 30-2º-4º 09002 BURGOS T. 947467 26 12 26

© Proyecto

Arq. San Balbases

FECHA

ABRIL 2012

PROYECTADA POR

Los Balbases

BURGOS

CASTILLA Y LEÓN

URBANISMO

ARNALTZ

www.arnaltzconsultores.es